


- Plangebied**  
 Plangrens
- Gebiedsaanduidingen**
- overige zone - overige binnenstad
  - overige zone - binnenstedelijk wonen
  - overige zone - cultuur

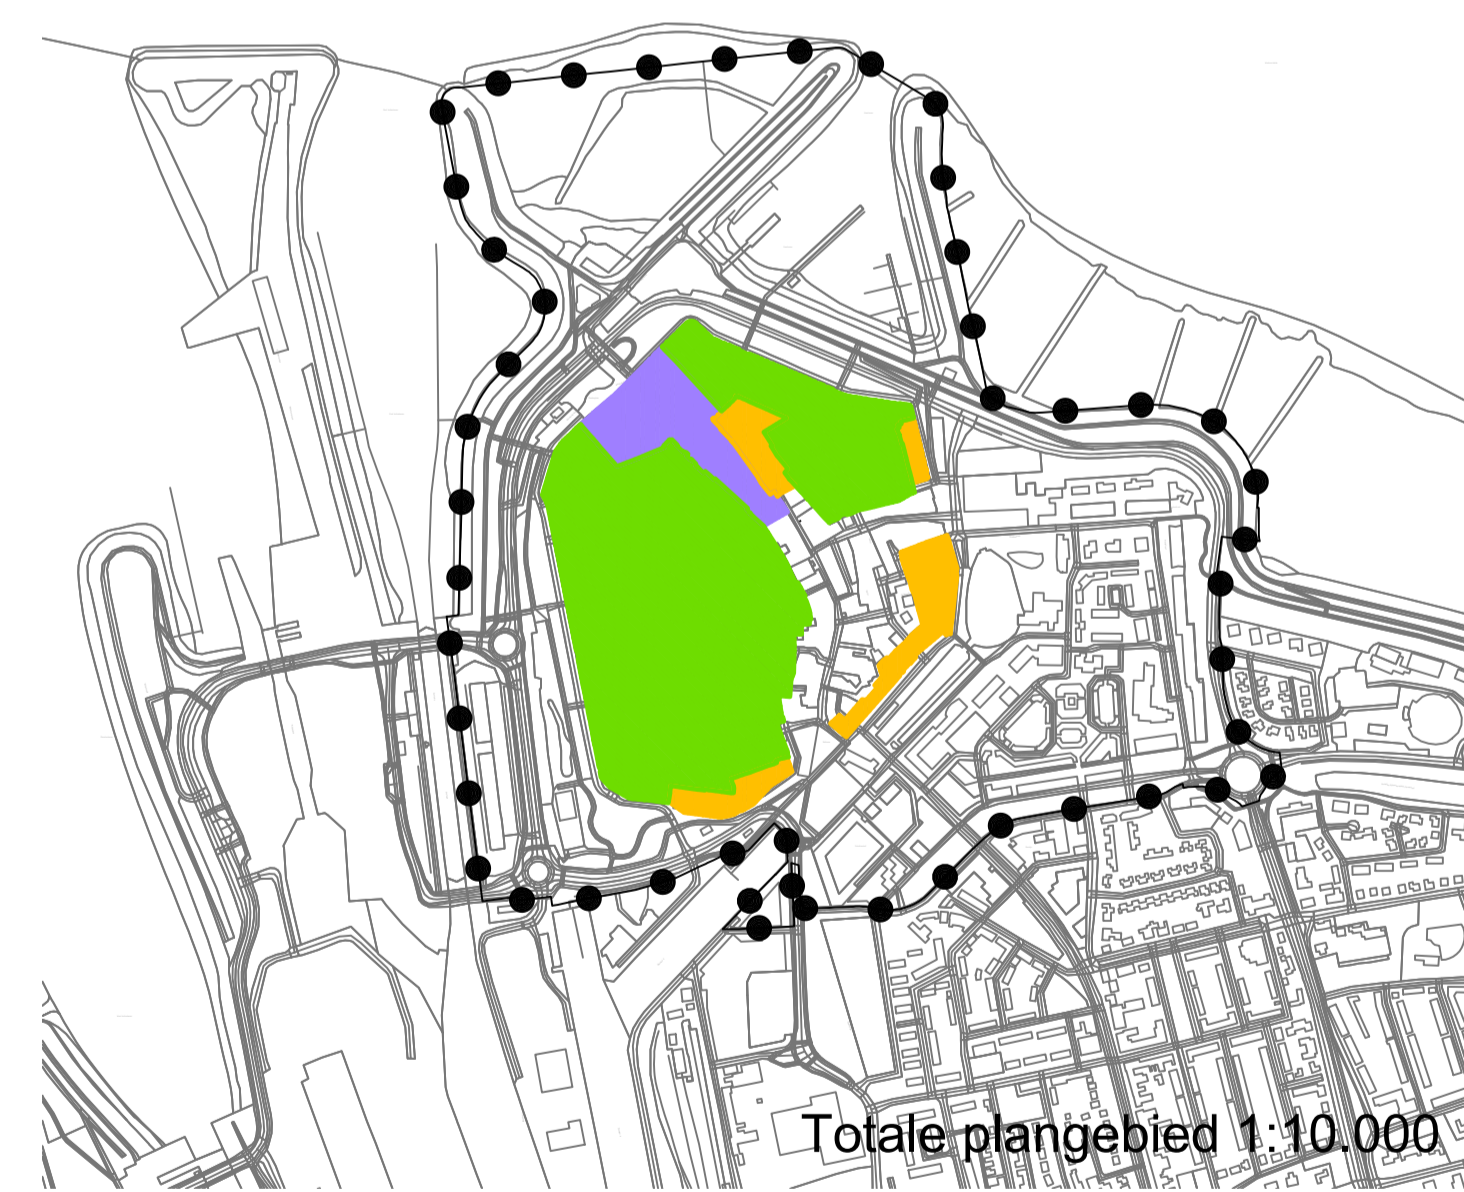

Uitsnede kern Terneuzen 1:2000

**GEMEENTE TERNEUZEN**  
 Terneuzen Centrum, Detailhandel, Horeca en Wonen

**bestemmingsplan**

PROJECT	20230375	Vastgesteld	06-06-2024
FORMAAT	A1	Ontwerp	19-12-2023
SCHAAL	1:2000	Voorontwerp	
KAART	1/1	Concept	24-11-2023
GETEKEND	K. Heijmeriks		
IDN	NL.IMRO.0715.BPTCT23-V601		

**RHO ADVISEURS**

info@rho.nl  
www.rho.nl