


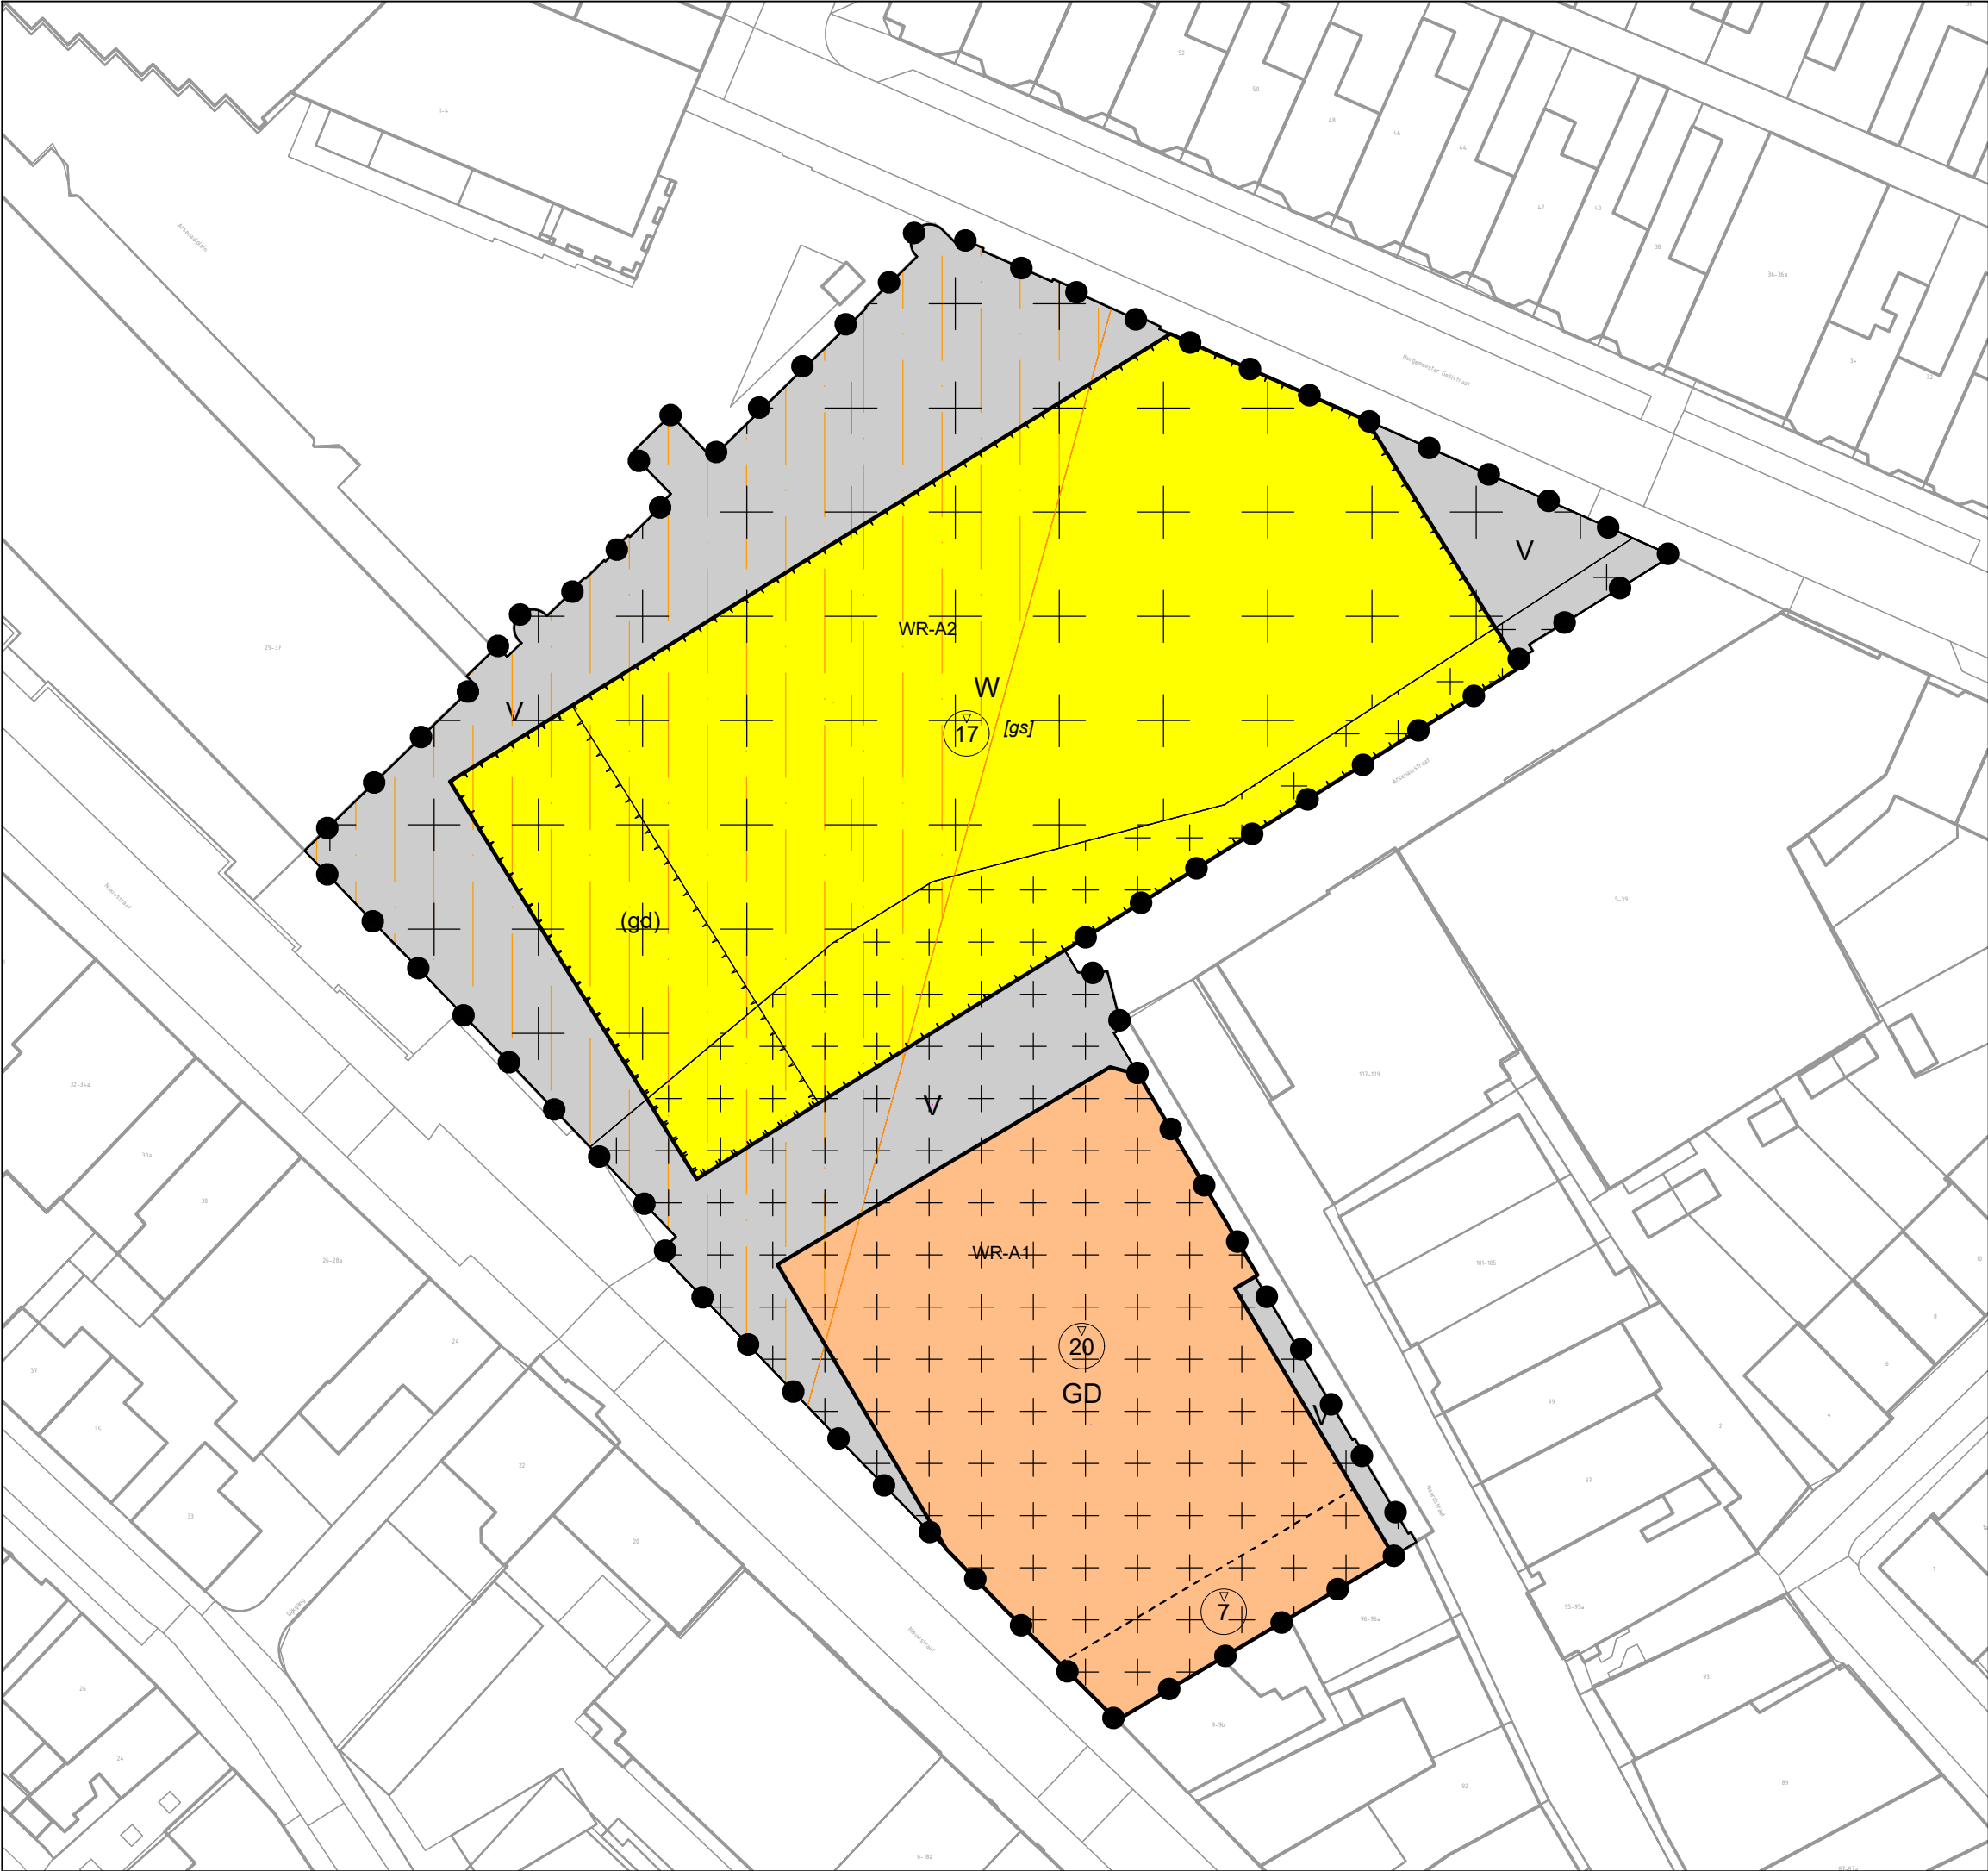

LEGENDA

Plangrens

Enkelbestemmingen

GD

Gemengd

V

Verkeer

W

Wonen

Dubbelbestemmingen

WR-A1

Waarde - Archeologie 1

WR-A2

Waarde - Archeologie 2

Gebiedsaanduidingen

Geluidzone - industrie 1

Functieaanduidingen

(gd)

Gemengd

Bouwvlakken

Bouwvlak

Bouwaanduidingen

[gs]

Gestapeld

Maatvoeringsaanduidingen

Maatvoering

17

Maximum bouwhoogte

Bestemmingsplan:

TERNEUZEN CENTRUM, NIEUWSTRAAT/ARSENAALSTRAAT

Gemeente: Terneuzen

IMRO:

NL.IMRO.0715.BPTCT22-VG01

Formaat: A3

Schaal: 1:500

Datum: 23-04-2024

Status: Vastgesteld

0 5 10 15 20m